


PŮDORYS - NAVRHOVANÝ STAV:

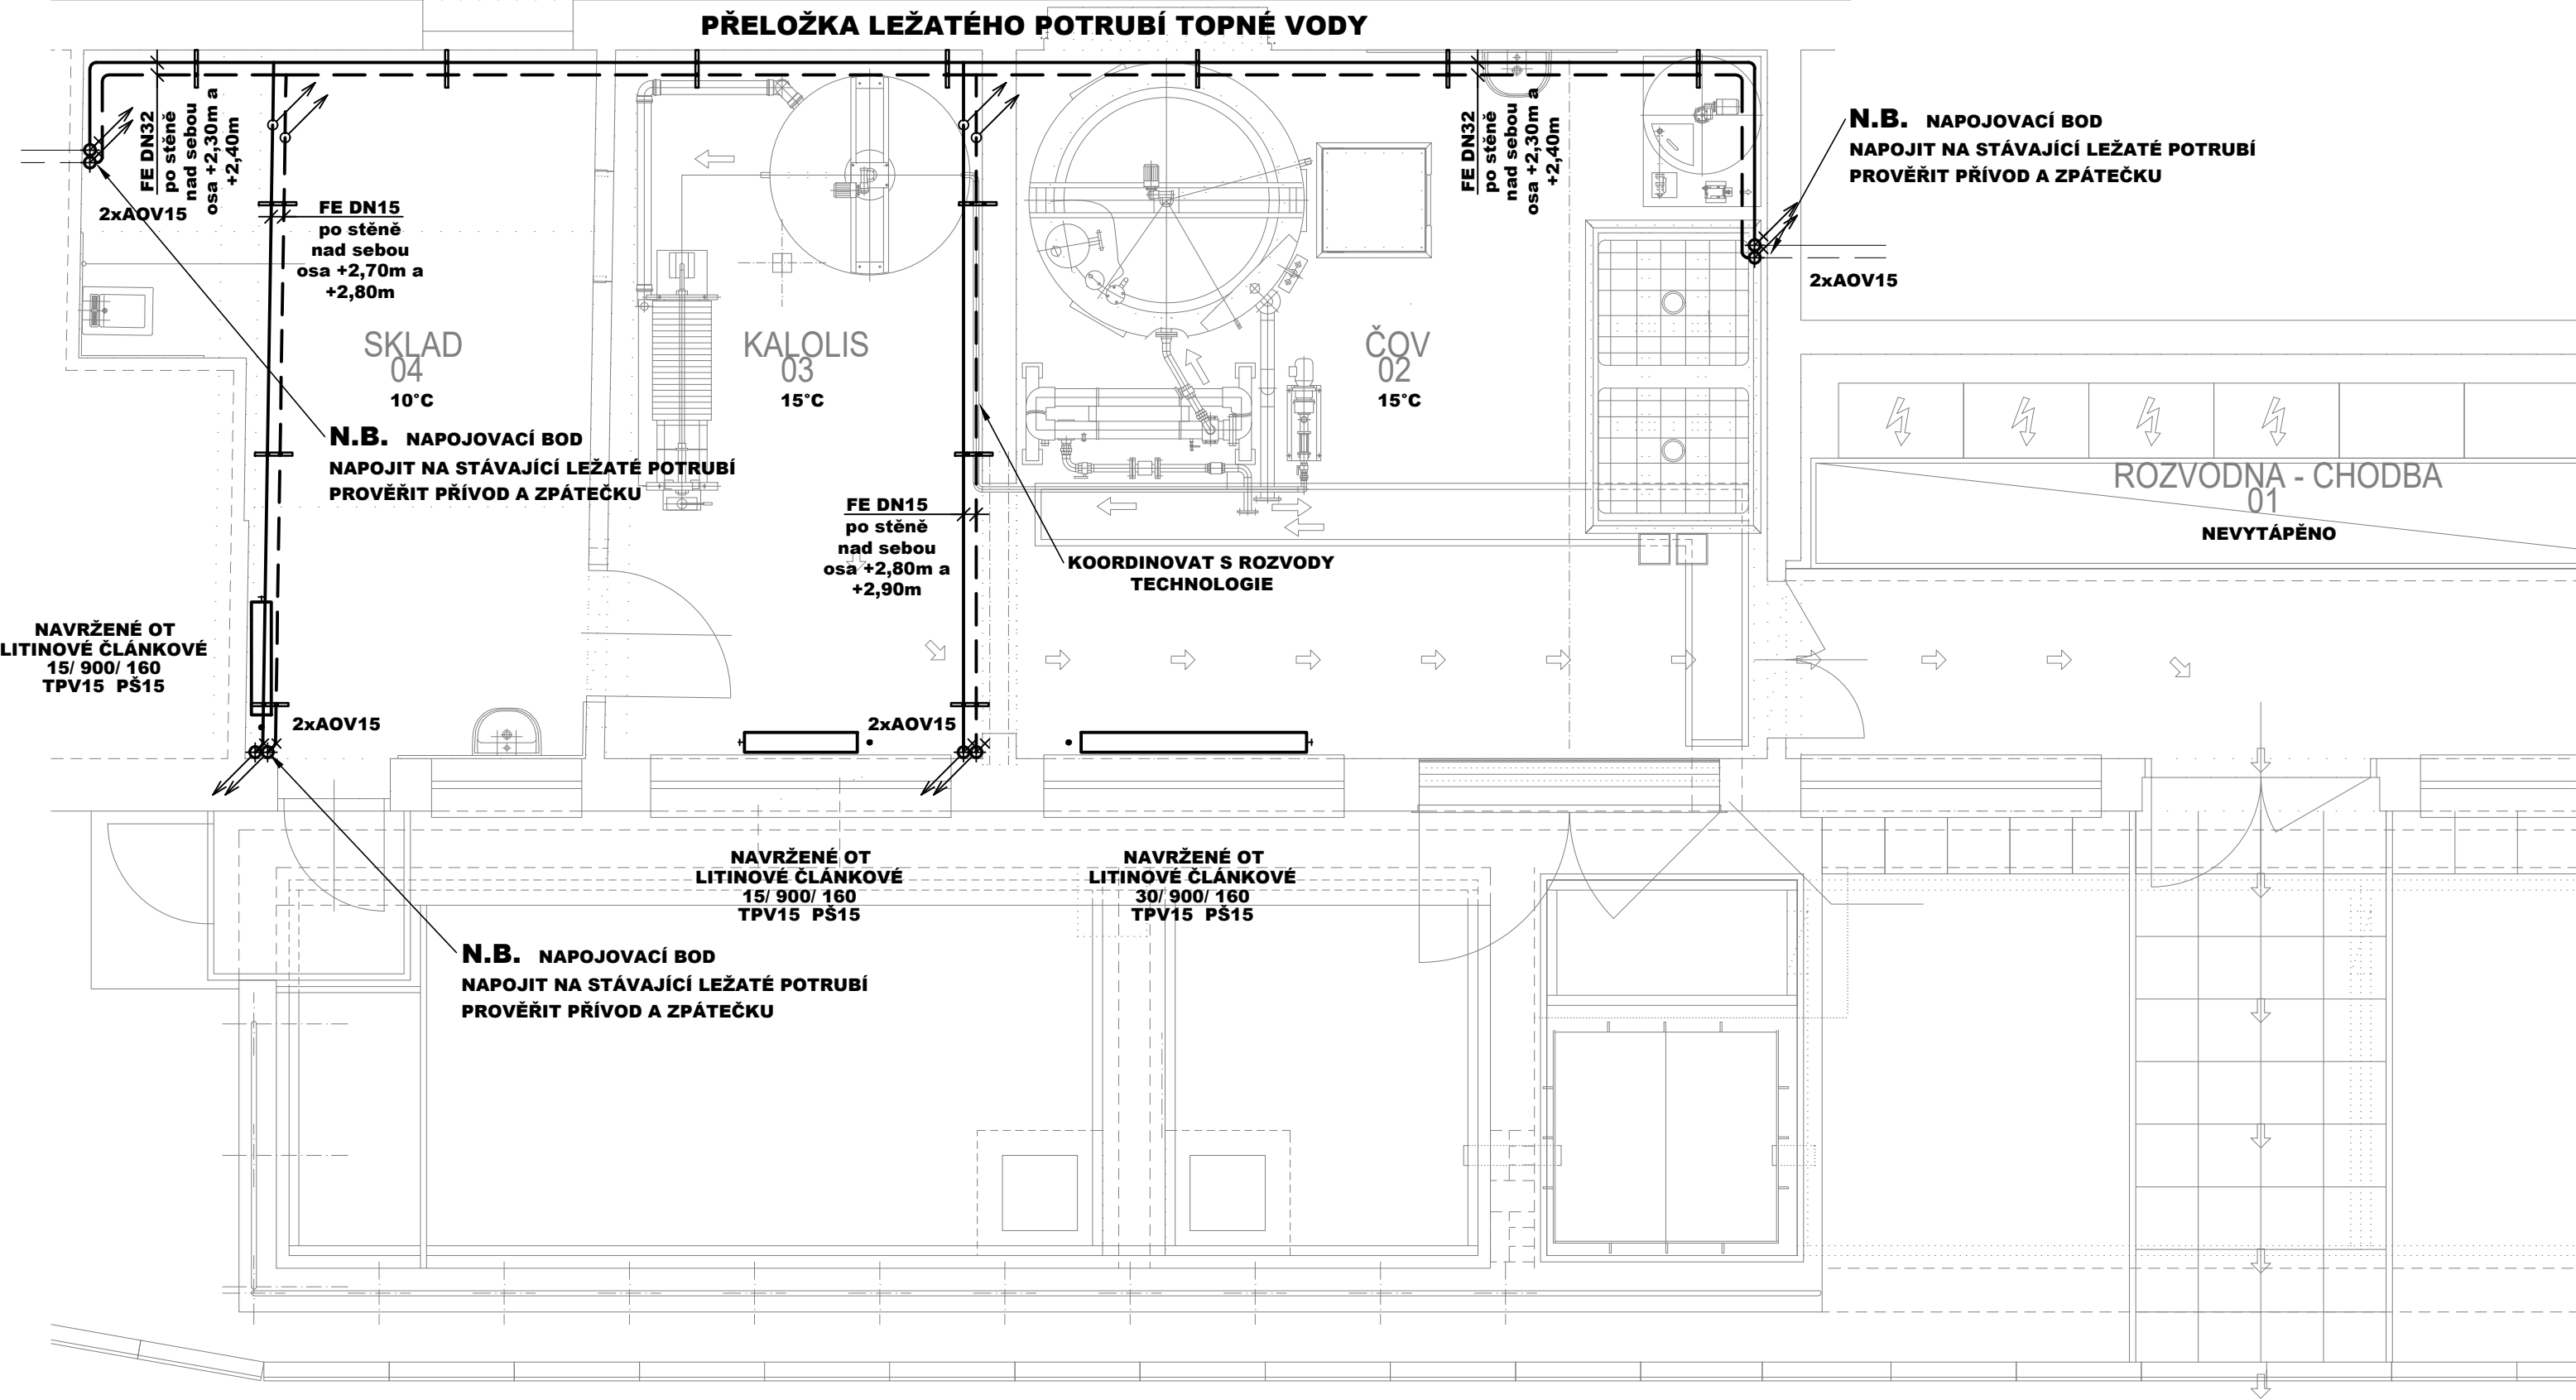


LEGENDA:

ZNAČKA	POPIS
—	POTRUBÍ TOPNÉ VODY - stávající - přívod
- - -	POTRUBÍ TOPNÉ VODY - stávající - zpátečka
—	POTRUBÍ TOPNÉ VODY - návrh - přívod
- - -	POTRUBÍ TOPNÉ VODY - návrh - zpátečka

15/ 900/ 160	POČET ČLÁNKŮ / VÝŠKA ČLÁNKU V mm / HLOUBKA ČLÁNKU V mm
TPV15	TERMOSTATICKÝ RADIÁTOROVÝ VENTIL PŘÍMÝ V PROVEDENÍ PRO SAMOTIŽNÉ SOUSTAVY
PŠ15	RADIÁTOROVÉ REGULAČNÍ ŠROUBENÍ PŘÍMÉ S VYPOUŠTĚNÍM

SCHÉMA ZAPOJENÍ OTOPNÝCH TĚLES:

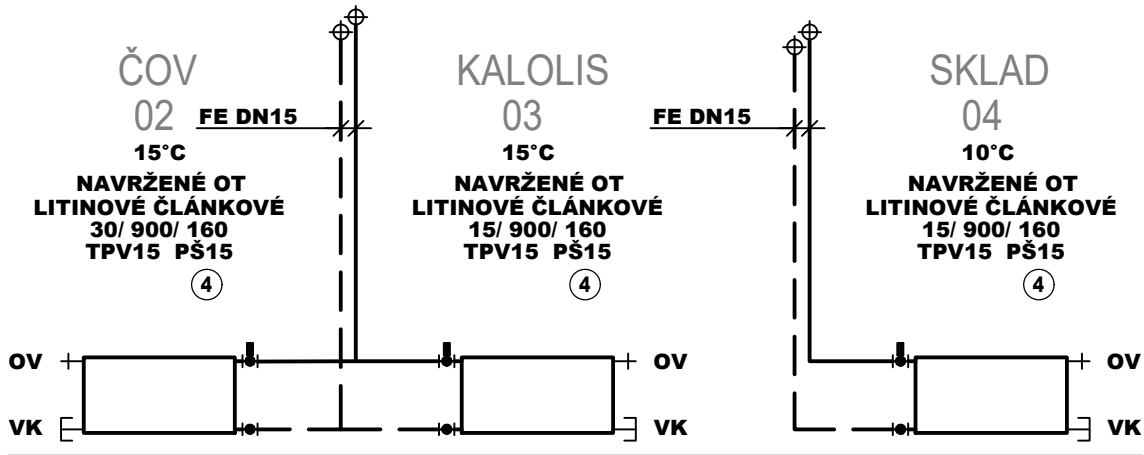

ČÁST DOKUMENTACE	ZAŘÍZENÍ PRO VYTÁPĚNÍ STAVBY	TZB ONDŘEJ ZIKÁN PROJEKTANT V OBORU TZB E. ondrejzikán@seznam.cz T. 608 816 937
ZODP. PROJEKTANT	Ondřej Zikán	
VYPRACOVAL	Ondřej Zikán	
ČÍSLO ZAKÁZKY	HMP2017-10-301	

HLAVNÍ PROJEKTANT	HMP top s.r.o., Jižní 870, Hradec Králové	AMP top s.r.o. Jižní 870, 500 03 Hradec Králové IČO: 275 02 180 DIČ: CZ 275 02 180 mikulecky@hmpoj.cz776 630 023
VEDOUcí PROJEKTANT	Ing. Zdeněk Mikulecký	
OBJEDNATEL PD	Dopravní podnik města Pardubic a.s. Teplého 2141, 530 02, Pardubice, IČ: 63217066	

REKONSTRUKCE HALY POVRCHOVÝCH ÚPRAV
A NOVÉ ČISTÍRNÝ ODPADNÍCH VOD
SO.01 - REKONSTRUKCE ČOV

PŮDORYS

číslo zakázky	HMP2017-10-301
stupeň PD	pro stavební povolení a provedení stavby
datum	02/2020
mřítko	1:50
označení přílohy	D.01.UT.02